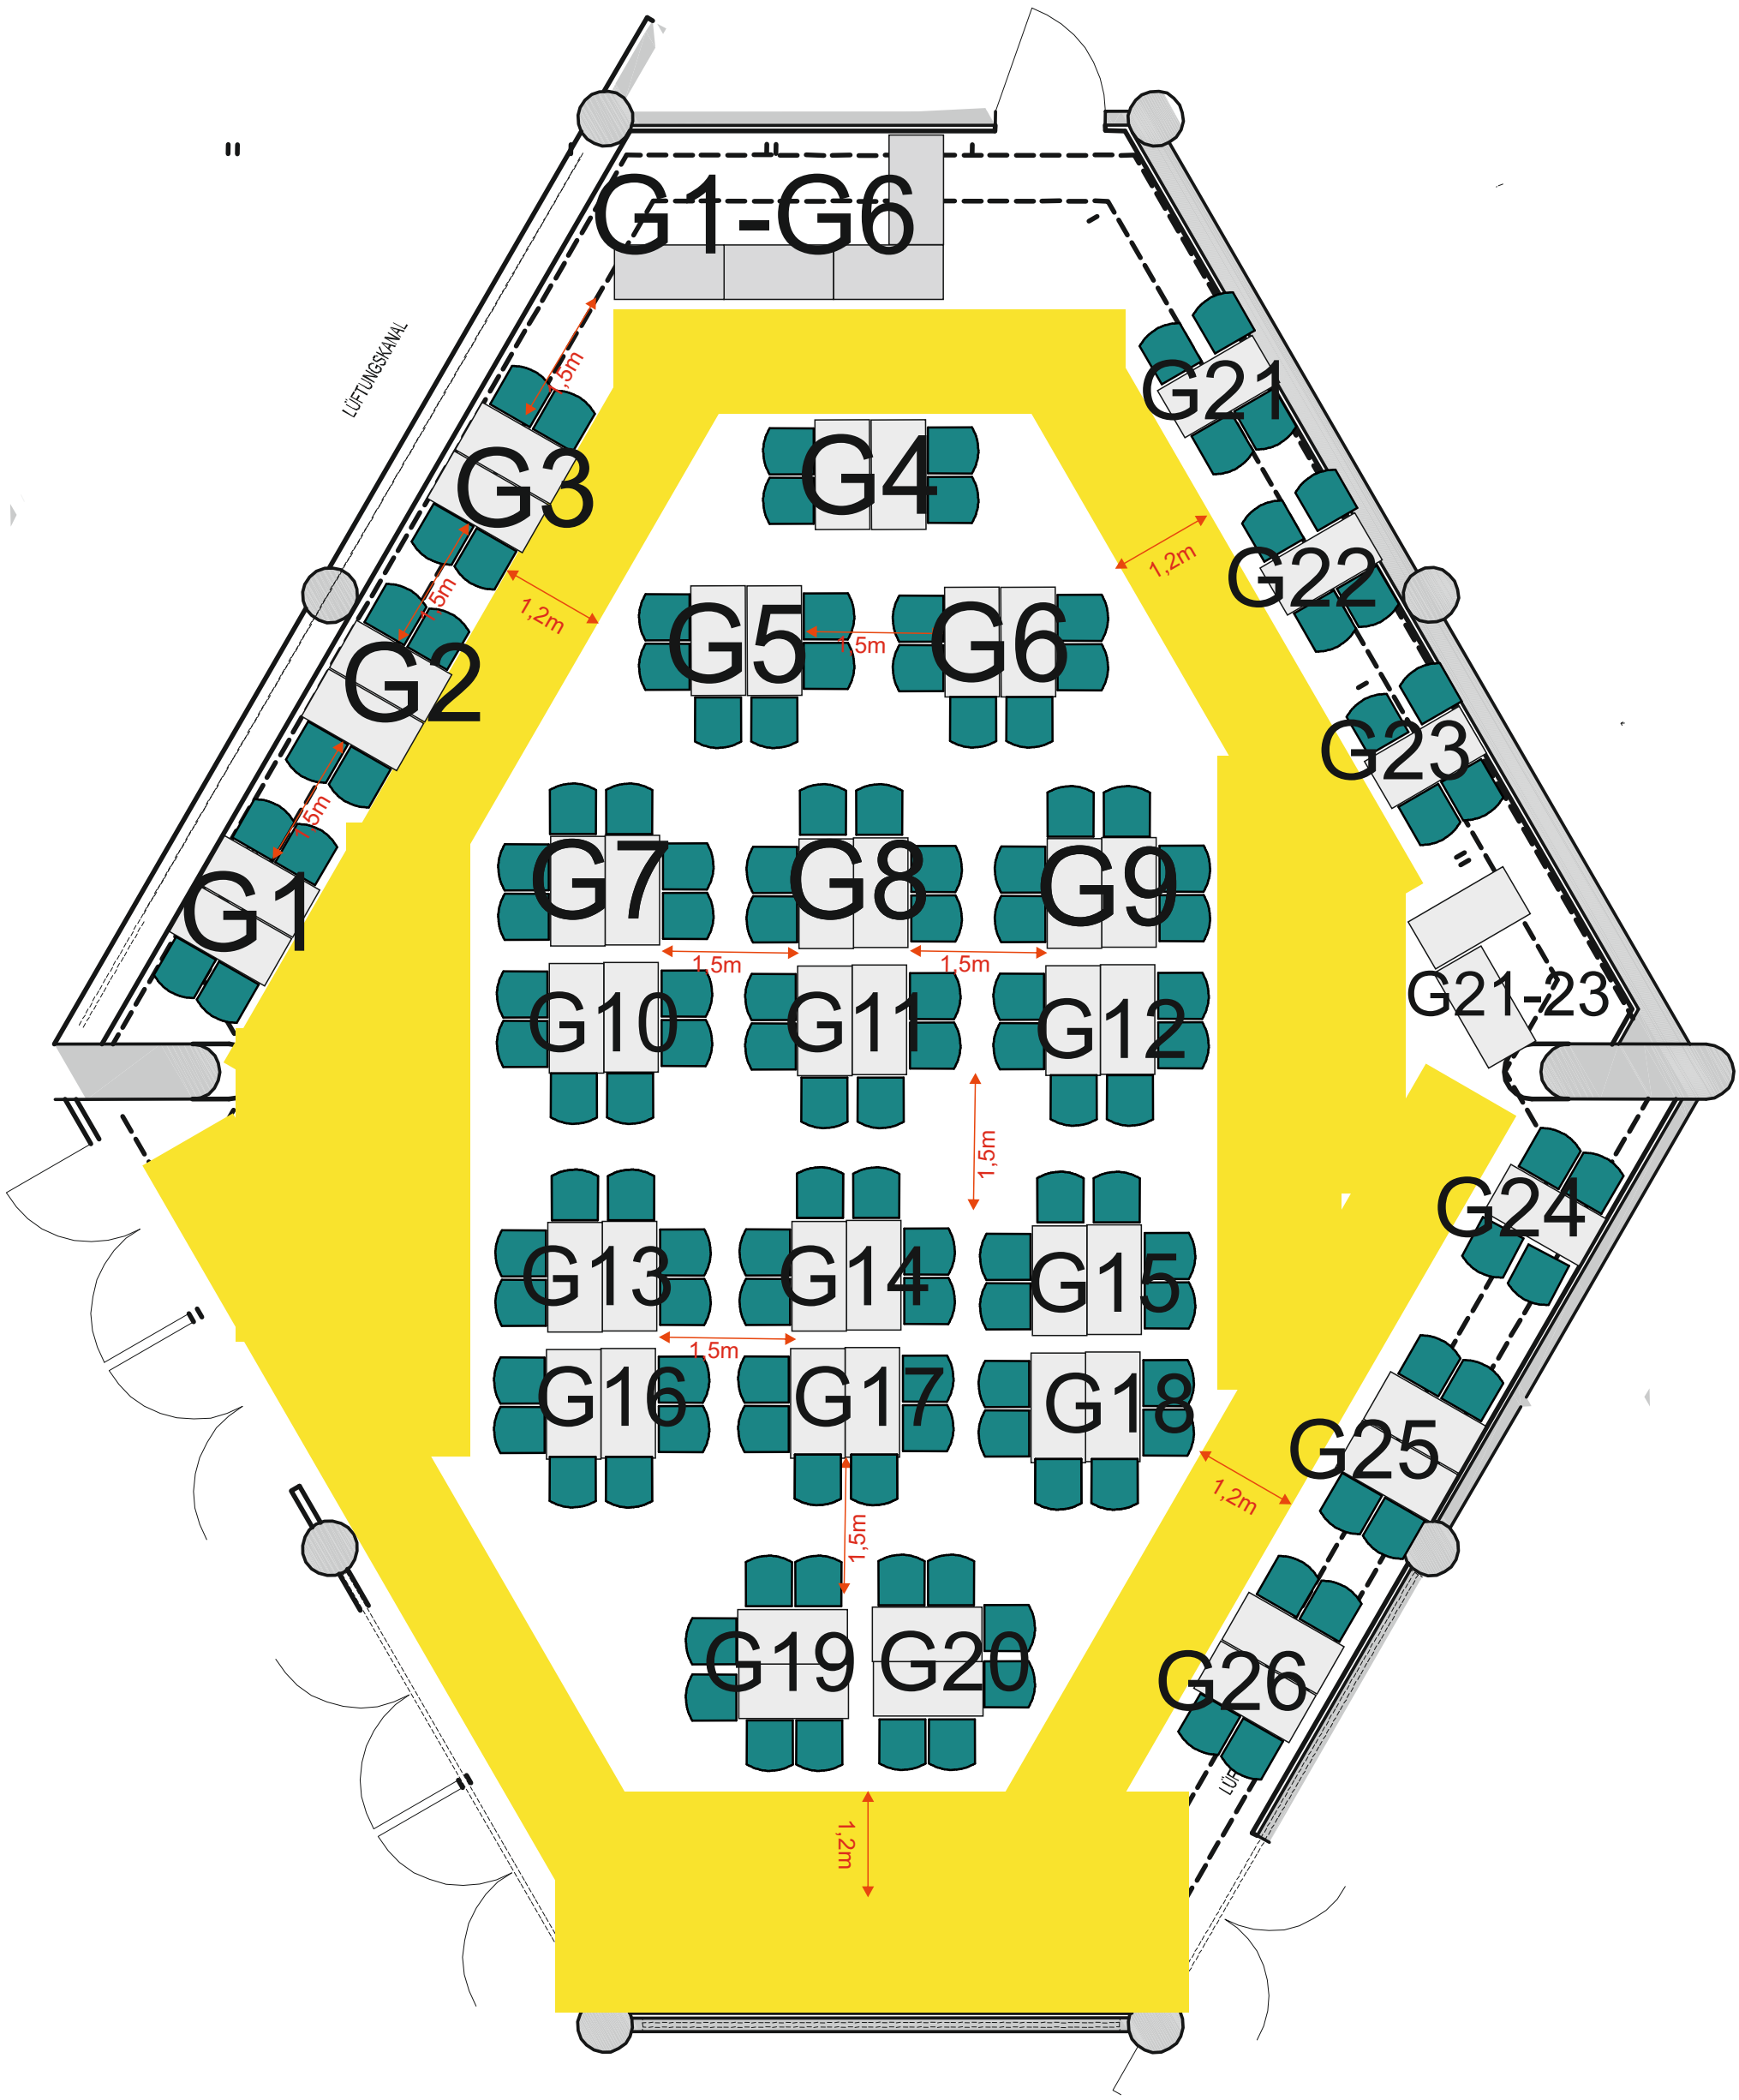
G1-G6
LÜFTUNGSKANAL
G1
G2
G3
G4
G5
G6
G7
G8
G9
G10
G11
G12
G13
G14
G15
G16
G17
G18
G19
G20
G21
G22
G23
G21-23
G24
G25
G26
1,5m
1,2m

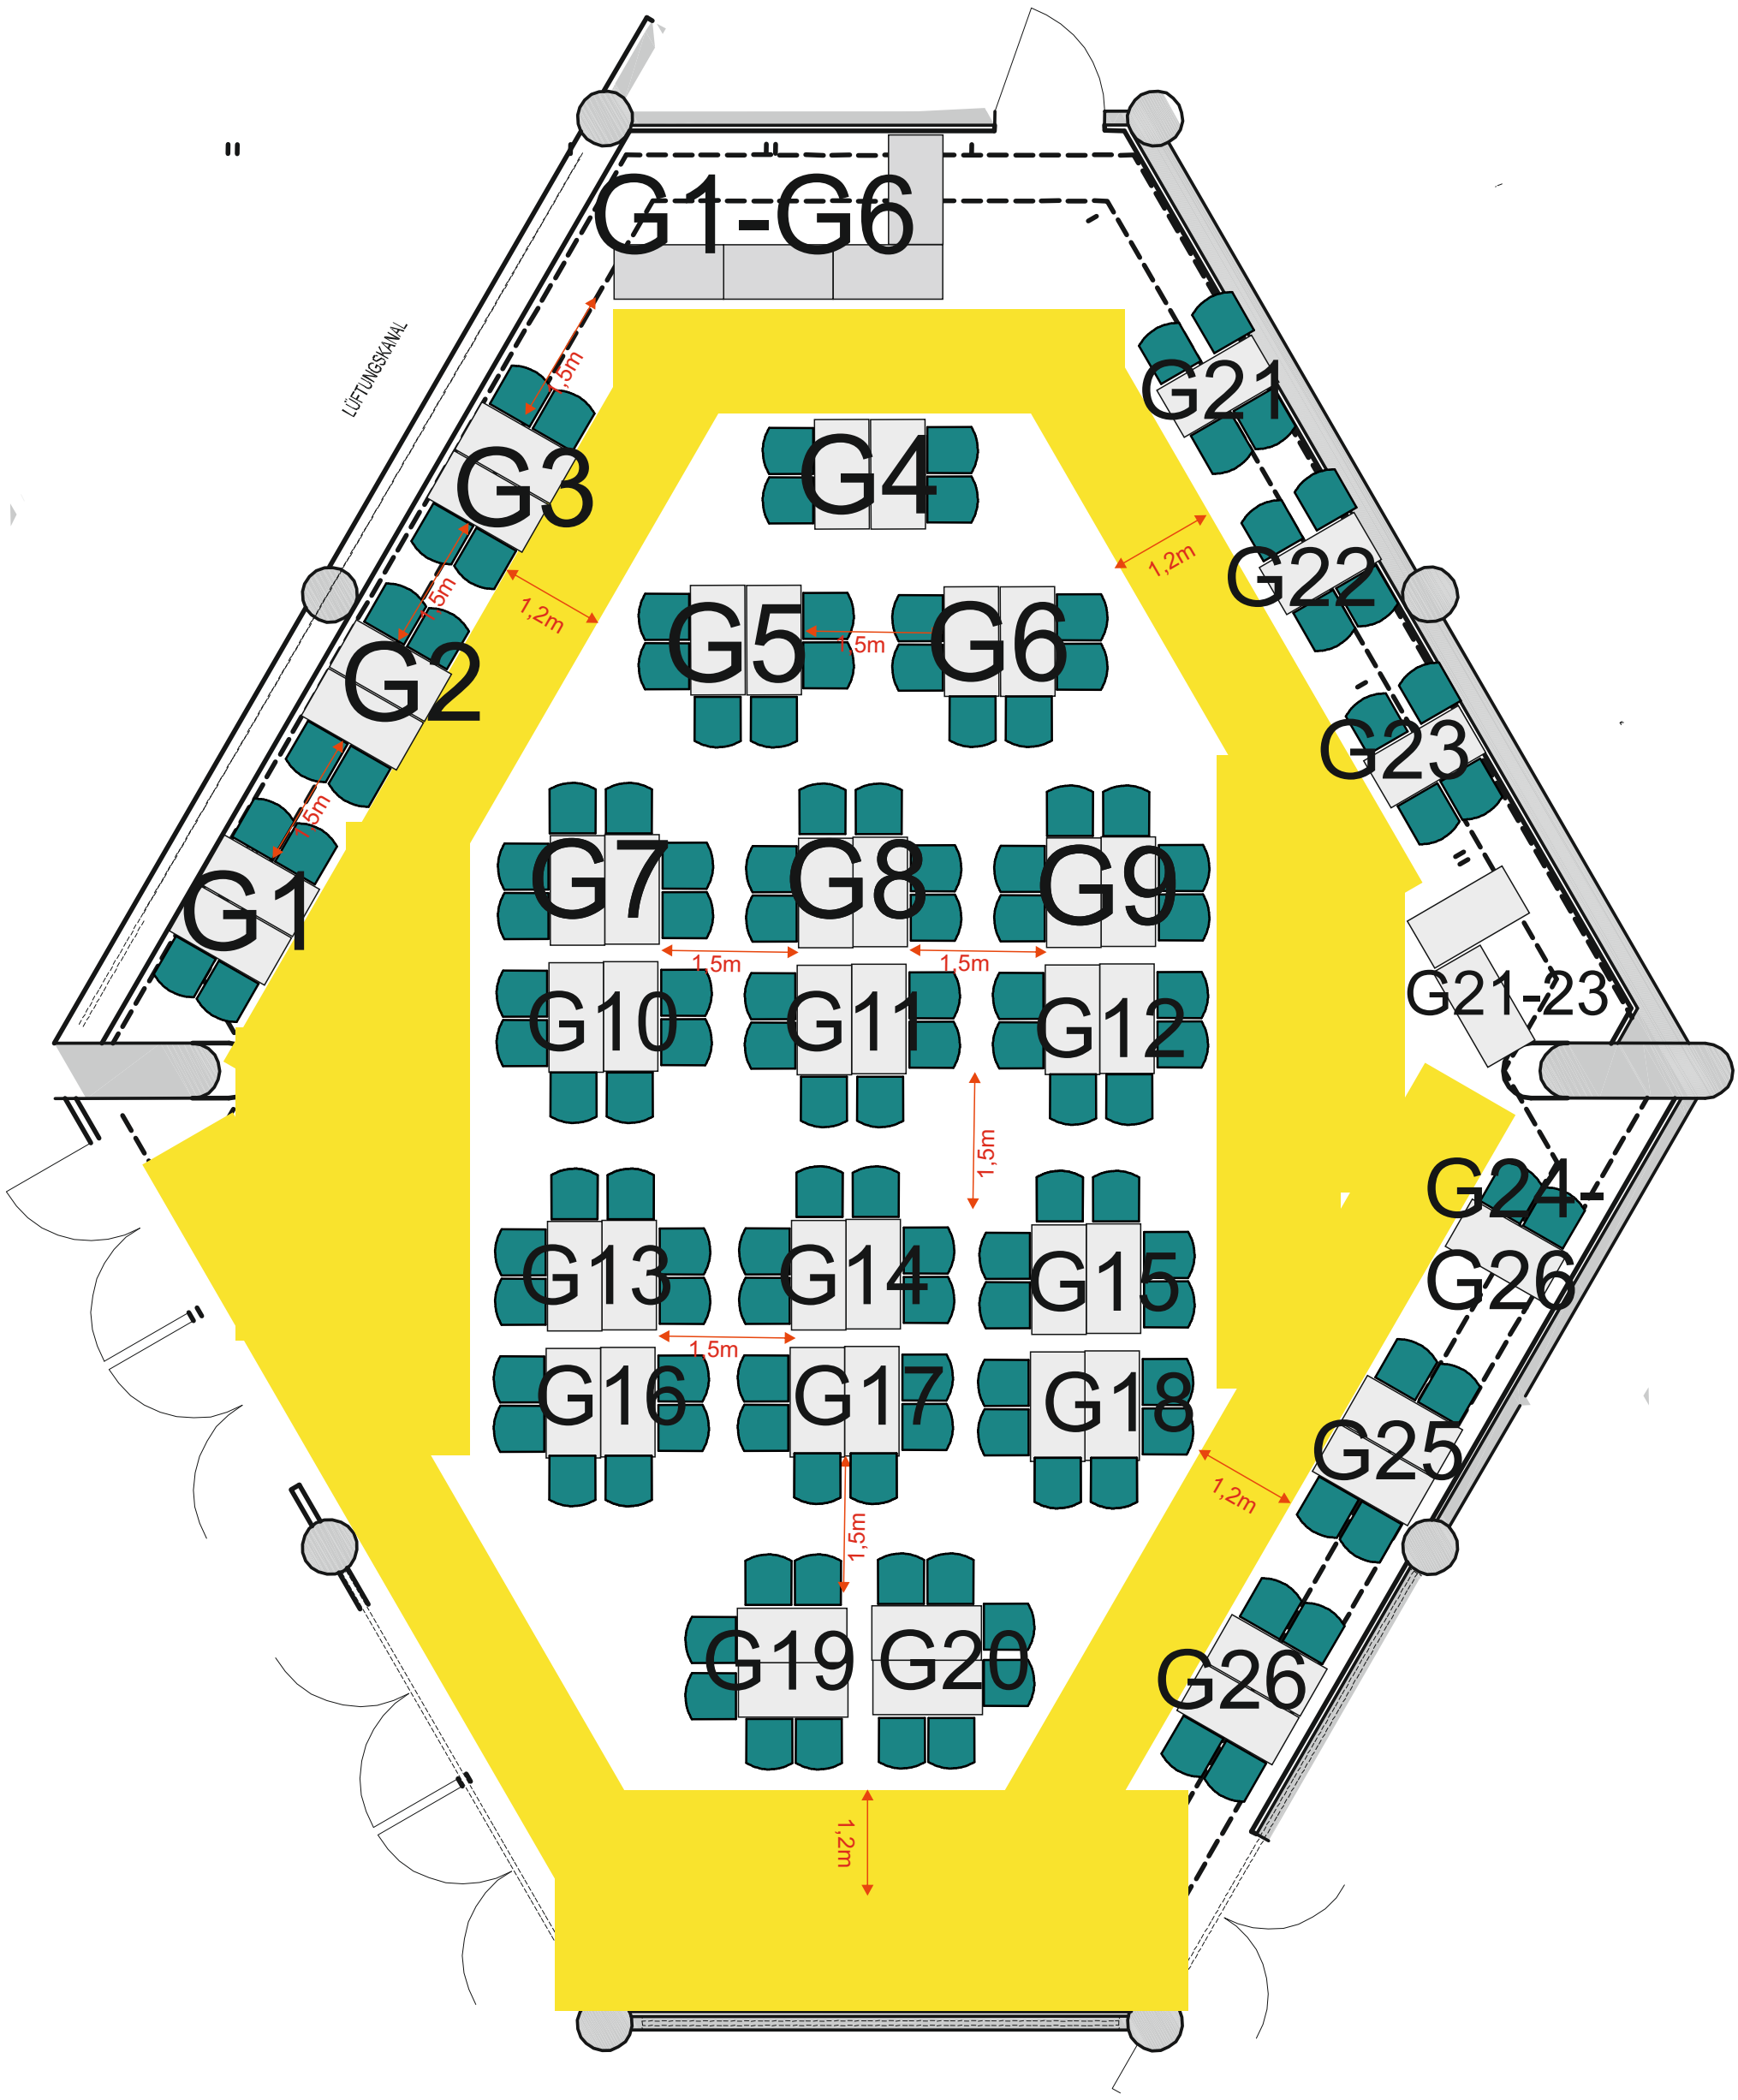
G1-G6
LÜFTUNGSKANAL
G1
G2
G3
G4
G5
G6
G7
G8
G9
G10
G11
G12
G13
G14
G15
G16
G17
G18
G19
G20
G21
G22
G23
G21-23
G24-
G26
G25
G26
1,5m
1,2m